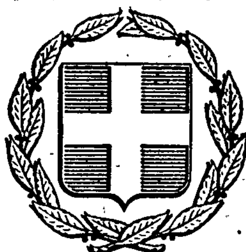


ΕΦΗΜΕΡΙΣ ΤΗΣ ΚΥΒΕΡΝΗΣΕΩΣ
ΤΗΣ ΕΛΛΗΝΙΚΗΣ ΔΗΜΟΚΡΑΤΙΑΣ

ΕΝ ΑΘΗΝΑΙΣ ΤΗ 26 ΙΟΥΝΙΟΥ 1979 | ΤΕΥΧΟΣ ΤΕΤΑΡΤΟΝ | ΑΡΙΘΜΟΣ ΦΥΛΛΟΥ 348

ΠΕΡΙΕΧΟΜΕΝΑ

ΑΠΑΛΛΟΤΡΙΩΣΕΙΣ

ΑΠΟΦΑΣΕΙΣ

Ἀριθ. 10.320 (1)

Περὶ ἀναγκαστικῆς ἀπαλλοτριώσεως ἀκινήτων στὴν κοινότητα Δομβραίνης Βοιωτίας

Ο ΝΟΜΑΡΧΗΣ ΒΟΙΩΤΙΑΣ

Μὲ τὴ 10320/15.6.79 ἀπόφαση τοῦ Νομάρχη Βοιωτίας, ποὺ ἐκδόθηκε ὕστερα ἀπὸ τὴν 75/79 ἀπόφαση τοῦ Κοινοτικοῦ Συμβουλίου Δομβραίνης καὶ βάσει τῶν διατάξεων τῶν ἄρθρων 206 καὶ 207 τοῦ Δημοτικοῦ καὶ Κοινοτικοῦ Κώδικα, κηρύχθηκαν ἀναγκαστικῶς ἀπαλλοτριωτέα ἀκίνητα ἰδιοκτησιῶν 1) Γεωργίου Β. Κουντουριώτη, ἐκτάσεως 76 τ.μ., 2) Κων/νου Β. Κουντουριώτη, 70 τ.μ., 3) Δήμητρας Χας Γ. Παπαναστασίου, 76 τ.μ., 4) Αἰκατερίνης σύζ. Κ. Κουντουριώτη, 60 τ.μ., 5) Δημητρίου Π. Κουντουριώτη, 224 τ.μ., 6) Γεωργίου Ἀθ. Κωτσογιάννη, 121,50 τ.μ. καὶ 7) Σεραφεὶμ Ἀλ. Μεϊδάνη, 183 τ.μ., ὅπως φαίνονται στὸ τοπογραφικὸ διάγραμμα ποὺ συντάχθηκε ἀπὸ τὴν Τ.Υ.Δ.Κ. Νομοῦ Βοιωτίας, συνολικῆς ἀξίας 7.463 δρχ., γιὰ τὴ διάνοιξη τῆς ἀγροτικῆς ὁδοῦ Δομβραίνης—Ἁγίου Νικολάου.

Λεβάδεια, 15 Ἰουνίου 1979

Ὁ Νομάρχης κ.ἀ.α.
Π. ΕΞΑΡΧΟΣ

ΠΟΛΕΟΔΟΜΙΑ

ΔΙΑΤΑΓΜΑΤΑ

(2)

Περὶ τροποποιήσεως τοῦ ρυμοτομικοῦ σχεδίου Λαμίας (Φθιώτιδος).

Ο ΠΡΟΕΔΡΟΣ
ΤΗΣ ΕΛΛΗΝΙΚΗΣ ΔΗΜΟΚΡΑΤΙΑΣ

Ἔχοντες ὑπ' ὄψει τὰς διατάξεις τοῦ ἀπὸ 17 Ἰουλίου 1923 Ν.Δ/τος «περὶ σχεδίων πόλεων κλπ.», ὡς μεταγενεστέρως ἐτροποποιήθησαν καὶ συνεπληρώθησαν καὶ εἰδικώτερον τῶν ἄρθρων 3 καὶ 70 αὐτοῦ, καὶ ἰδόντες τὴν ὑπ' ἀριθ. ΕΔ2α/04/20/Φ.Θ.2.1.1./31.1.1979 κοινὴν ἀπόφασιν τοῦ Πρωθυπουργοῦ καὶ τοῦ Ὑπουργοῦ Δημοσίων Ἔργων «περὶ ἀντικαταστάσεως τῆς ὑπ' ἀριθ. ΕΔ2/α/04/59/Φ.Θ.2.1.1./1978 ἀποφάσεως «περὶ μεταβιβάσεως ἁρμοδιοτήτων τοῦ Ὑπουργοῦ Δημοσίων Ἔργων εἰς τὸν Ὑφυπουργὸν τοῦ αὐτοῦ Ὑπουργείου» (ΦΕΚ. 106/Β), τὰς ὑπ' ἀριθ. 32/1977, 205/1977, 310/1977 καὶ 21/1978 πράξεις τοῦ Δημοτικοῦ Συμβουλίου Λαμιέων, ὡς καὶ τὰς ὑπ' ἀριθ. 92/1978 καὶ 6/1979 γνωμοδοτήσεις τοῦ Συμβουλίου Δημοσίων Ἔργων (Τμῆμα Οἰκισμοῦ), προτάσει τοῦ ἐπὶ τῶν Δημοσίων Ἔργων Ὑφυπουργοῦ, ἀπεφασίσαμεν:

Ἄρθρον μόνον.

Ἐγκρίνεται ἡ τροποποίησις τοῦ ρυμοτομικοῦ σχεδίου Λαμίας (Φθιώτιδος) εἰς τὴν ὁδὸν Σκουφᾶ, ὡς ἐμφαίνεται εἰς τὸ ὑπὸ τοῦ Γενικοῦ Διευθυντοῦ Οἰκισμοῦ τεθεωρημένον διὰ τῆς ὑπ' ἀριθ. Γ.12284/1979 πράξεως αὐτοῦ σχετικὸν πρωτότυπον διάγραμμα ὑπὸ κλίμακα 1:200, τοῦ ὁποίου συνεπτικὸν ἀντίτυπον δημοσιεύεται μετὰ τοῦ παρόντος.

Εἰς τὸν αὐτὸν ἐπὶ τῶν Δημοσίων Ἔργων Ὑφυπουργόν, ἀνατίθεμεν τὴν δημοσίευσιν καὶ ἐκτέλεσιν τοῦ παρόντος Διατάγματος.

Ἐν Ἀθήναις τῇ 25 Μαΐου 1979

Ο ΠΡΟΕΔΡΟΣ ΤΗΣ ΔΗΜΟΚΡΑΤΙΑΣ
ΚΩΝΣΤΑΝΤΙΝΟΣ Δ. ΤΣΑΤΣΟΣ

Ο ΥΦΥΠΟΥΡΓΟΣ ΔΗΜΟΣΙΩΝ ΕΡΓΩΝ
ΣΤΕΦΑΝΟΣ ΜΑΝΟΣ

ΤΡΟΠΟΠΟΙΗΣΗ ΡΥΜΟΤΟΜΙΚΟΥ ΣΧΕΔΙΟΥ ΛΑΜΙΑΣ

ΣΤΗΝ ΟΔΟ ΣΚΟΥΦΑ ΚΛ. 1:200

ΟΔΟΣ ΜΗΤΡΟΠΟΛΕΩΣ

ΤΕΤΡΑΩΡΟΦΟΣ ΟΙΚΟΔΟΜΗ ΑΘ. ΡΙΖΟΥ

ΤΡΙΩΡΟΦΟΣ ΟΙΚΟΔΟΜΗ ΜΑΛΙΟΒΑ

ΙΣΟΓΕΙΟΣ ΟΙΚΟΔΟΜΗ Ζ. ΚΥΠΑΡΙΣΣΗ

ΔΡΟΜΙΣΚΟΣ

ΤΡΙΩΡΟΦΟΣ ΟΙΚΟΔΟΜΗ ΒΑΣΙΛΕΙΟΥ ΚΩΣΤΗ

ΔΙΩΡΟΦΟΣ ΟΙΚΟΔΟΜΗ ΚΩΝ. ΠΑΠΑΔΟΠΟΥΛΟΥ

ΟΔΟΣ ΣΚΟΥΦΑ (ΔΙΑΝΟΙΚΤΟΣ)

ΟΙΚΟΔΟΜΗ ΑΘ. ΜΑΥΡΟΥ

ΟΙΚΟΔΟΜΗ ΤΣΩΝΗ

ΟΙΚΟΔΟΜΗ ΚΟΡΟΜΗΛΑΚΗ

ΒΑΣ. ΚΟΤΣΙΚΗ

ΒΟΗΘ. ΧΩΡΟΣ

ΕΥΑΓΓΕΛΟΥ ΧΑΡΙΛΑ

ΟΔΟΣ ΜΙΑΟΥΛΗ ΠΛ. 10.00 Μ

19894/79 Τροποποίησις του ρυμοτομικού σχεδίου Λαμίας

Αθήναι 9 Μαΐου 1979

ΑΠΟΦΑΣΕΙΣ

'Αριθ. Η. 5171 (3)

Περὶ χαρακτηρισμοῦ δρόμου ὡς Δημοτικοῦ στὸν Οἰκισμὸ Μποζαϊτίκων Δήμου Πατρέων.

Ο ΝΟΜΑΡΧΗΣ ΑΧΑΪΑΣ

Ἔχοντας ὑπόψη:

1. Τὴν Ε. 4360/77 ἀπόφαση τοῦ Ὑπουργοῦ Δημ. Ἔργων, μὲ τὴν ὁποία παρέχεται στοὺς Νομάρχες ἁρμοδιότητα ἐγκρίσεως τῆς διανοίξεως νέων δρόμων μέσα στὰ ὅρια τῶν οἰκισμῶν ποὺ ὑπάρχουν πρὶν τὸ 1923.

2. Τὴν 232/1979 ἀπόφαση τοῦ Δημοτικοῦ Συμβουλίου Δήμου Πατρέων, μὲ τὴν ὁποία χαρακτηρίζει Κοινοτικὸ δρόμο αὐτὸν ποὺ ἄφησε σὲ κοινοχρηστία ἡ Βασιλικὴ Λάζαρη.

3. Τὸ Η. 4219/13.4.1979 ἔγγραφο τῆς ΔΤΥΝ Ἀχαΐας Τμήμ. Πολεοδ. Ἐφαρμογῶν, μὲ τὸ ὁποῖο διαβιβάστηκαν ὅλα τὰ προβλεπόμενα δικαιολογητικά.

4. Τὴ σύμφωνη γνωμοδότηση τοῦ Ν.Σ.Δ.Ε., ποὺ διατυπώθηκε στὸ 8/4/18.4.1979 πρακτικό του, ἀποφασίζουμε:

Ἐγκρίνουμε τὴ 232/79 ἀπόφαση τοῦ Δημοτικοῦ Συμβουλίου Δήμου Πατρέων, μὲ τὴν ὁποία χαρακτηρίζονται Δημοτικοὶ δρόμοι πλάτους 8,00 μ. αὐτοὶ ποὺ ἄφησε σὲ κοινοχρηστία ἡ Βασιλικὴ Λάζαρη, μέσα στὰ ὅρια τοῦ προϋπάρχοντος, τοῦ ἔτους 1923 οἰκισμοῦ Μποζαϊτίκων Πατρῶν, μὲ τὴν προϋπόθεση ὅτι οἱ δρόμοι ποὺ θὰ ἀνοιχτοῦν θὰ εἶναι Δημοτικοὶ καὶ θὰ τεθοῦν σὲ κοινὴ χρήση. Αὐτοὶ εἰδικότερα φαίνονται στὸ συνημμένο τοπογρ. διάγραμμα τοῦ πολ. μηχ/κοῦ Στυ. Καϊμάκη, τὸ ὁποῖο εἶναι θεωρημένο ἀπὸ τὸν Προϊστάμενο Τμ. Πολεοδ. Ἐφαρμογῶν τῆς ΔΤΥΝ Ἀχαΐας.

Ἡ ἀπόφαση αὐτὴ μὲ τὸ τοπογρ. διάγραμμα νὰ δημοσιευθεῖ στὴν Ἐφημερίδα τῆς Κυβερνήσεως.

Πάτρα, 9 Μαΐου 1979

Ὁ Νομάρχης

Ν. ΧΑΝΟΣ

ΔΗΜΟΣ ΠΑΤΡΕΩΝ
Δ/ΣΙΣ ΤΕΧΝ. ΥΠΗΡΕΣΙΩΝ
ΤΜΗΜ. ΑΡΧΙΤΕΚΤ. ΚΑΙ
ΣΧΕΔΙΟΥ ΠΟΛΕΩΣ

Τὸ παρὸν Διάγραμμα συνοδεύει τὴν ὑπ' ἀριθ. 232/5-4-1979 ἀπόφασιν τοῦ Δημοτ. Συμβουλίου Πατρέων.


Πάτραι 10-4-1979
Ὁ Μηχανικὸς τοῦ Δήμου

Θεοδ. Δελέγκος
Ἀγρον. Τοπογρ. Μηχανικὸς κ.α.

ΥΠΟΜΝΗΜΑ

Α,Β,Γ,Δ,Ε,Ζ,Η,Θ,Ι Κα' Λ: Οἰκόπεδα Βασιλικῆς Λάζαρη, ἐμβαδοῦ 4.557 μ²
Μ,Ν,Ο,Θ' Π " Γεωργίου Λάζαρη " 1.215 μ²

Μ. ΑΓΓΕΛΟΠΟΥΛΟΥ

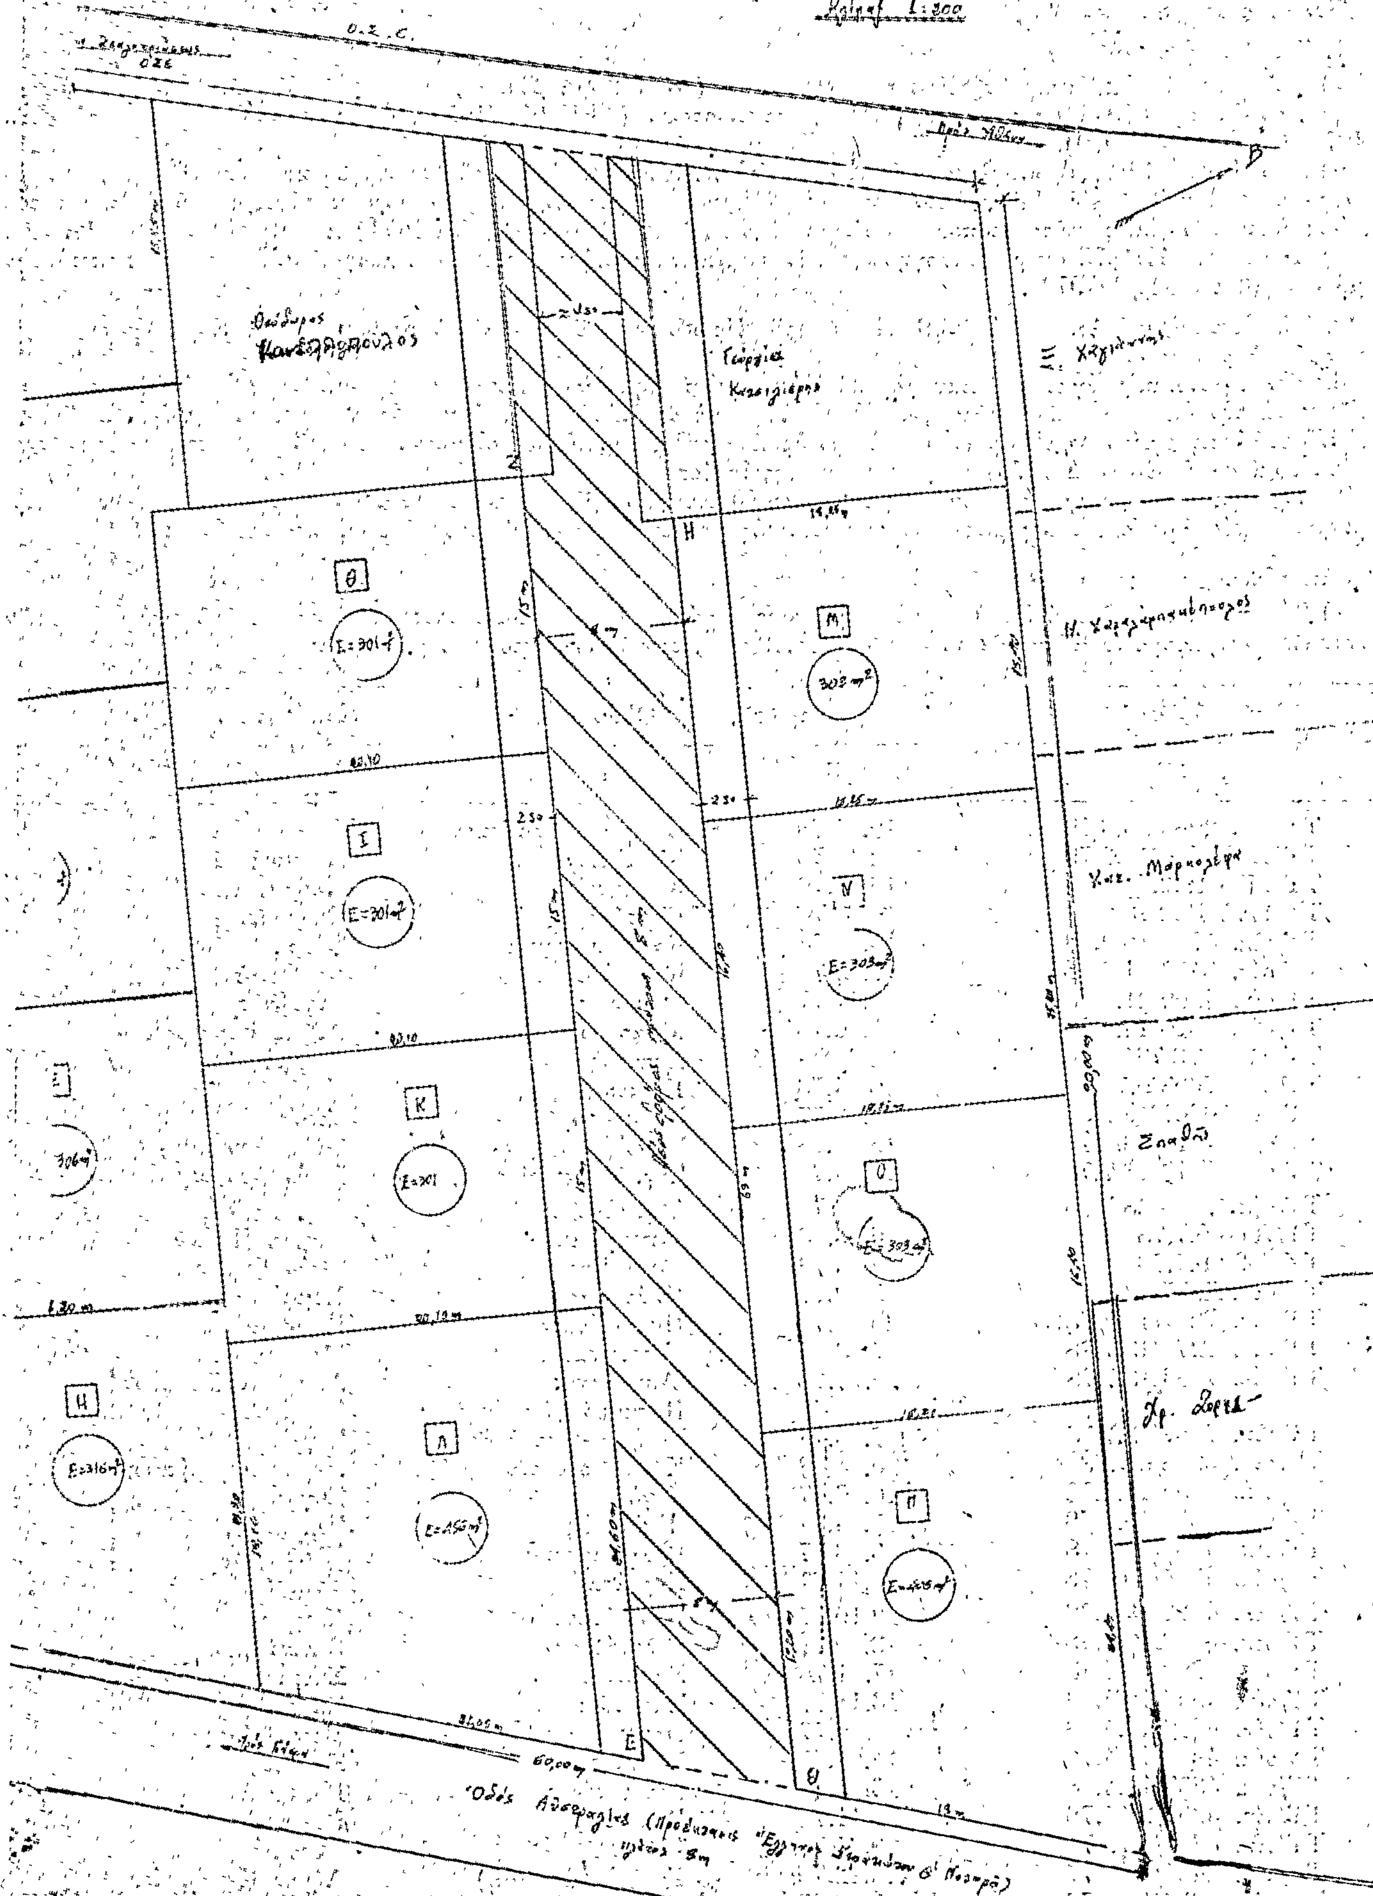
ΟΙΚΟΠΕΔΑ
Θ
Ι
Κ
Λ
Μ
Ν
Ο
Π
Η
Ζ
Ε
Σπαθή

'Αριθ. ΤΥ/5832/Φ5.5.5 (4)

Περὶ 'Ακυρώσεως Νομαρχιακῶν ἀποφάσεων

Ο ΝΟΜΑΡΧΗΣ ΚΕΡΚΥΡΑΣ

"Εχοντας ὑπόψη :

1. Τὶς διατάξεις :

α) Τοῦ Ν.Δ. 17.7.23 «περὶ σχεδίων πόλεων κ.λπ.» (ΦΕΚ 228Α/23).

β) Τοῦ Ν. 3200/1955 «περὶ διοικητικῆς ἀποκεντρώσεως» (ΦΕΚ 97Α/1955), ὅπως συμπληρώθηκε μὲ τὸ Ν.Δ. 532/1970 (ΦΕΚ 103Α/1970).

γ) Τοῦ Β.Δ. 712/1970 «περὶ καθορισμοῦ τῶν διατηρουμένων ὑπὲρ τοῦ 'Υπουργοῦ καὶ τῶν Περ/κῶν 'Αρχῶν διανομαρχιακοῦ ἐπιπέδου τοῦ 'Υπουργείου Δημοσίων "Εργων ἁρμοδιοτήτων κατὰ τὴν παράγρ. 1 τοῦ ἄρθρου 1 τοῦ Ν.Δ. 532/70 κ.λπ.», ὅπως τοῦτο τροποποιήθηκε μὲ τὰ ὅμοια 677/71 (ΦΕΚ 223Α/1971) καὶ 198/72 (ΦΕΚ 41Α/72).

δ) Τοῦ Ν.Δ. 241/1973 «περὶ καταργήσεως τῶν Περ/κῶν Διοικήσεων καὶ ρυθμίσεως τῶν ἐξ αὐτῆς προκυπτόντων ζητημάτων» (ΦΕΚ 324/Α/1973).

2. Τὴ διαταγὴ μὲ ἀρ. Λ9/1-8/3/9.8.1971 τοῦ Πρωθυπουργοῦ καὶ Α' 'Αντιπροέδρου τῆς Κυβερνήσεως «περὶ ὀργανώσεως Νομαρχιῶν».

3. Τὴν τηλετυπικὴν ἐγκύκλιο διαταγὴ τοῦ 'Υπουργείου Δημοσίων "Εργων μὲ ἀριθμ. Πωτ. Γ.11142/ἐγκ. Γ.26/11.4.79 κατὰ τὴν ὁποία, τὸ Συμβούλιο τῆς 'Επικρατείας μὲ ἀποφάσεις του, ἔκρινε ὅτι ἡ ἀπόφαση μὲ ἀρ. Ε. 35400/6.12.1975 τοῦ 'Υπουργείου Δημ. "Εργων «περὶ τοῦ τρόπου καθορισμοῦ ὁρίων οἰκισμῶν πρὸ τοῦ 1923 στερουμένων σχεδίων ρυμοτομίας» (ΦΕΚ 10Δ/1976) στερεῖται νόμιμης ἰσχύος.

4. Τὴν ἐγκύκλιο διαταγὴ τοῦ ἴδιου ὡς ἀνωτέρου 'Υπουργείου μὲ ἀρ. πρωτ. 12329 Οἰκ./ἐγκ. 29/2.5.1979 «περὶ καθορισμοῦ τομέων μὲ ὅρους δομήσεως σὲ οἰκισμοὺς ὑφισταμένους πρὸ τοῦ ἔτους 1923», ἀποφασίζουμε :

'Ακυρώνουμε :

α) Τὶς παρακάτω ἀποφάσεις μας, μὲ τὶς ὁποῖες κυρώθηκαν οἱ ἐκθέσεις ἐπιτροπῶν καθορισμοῦ τῶν ὁρίων τῶν ἀντιστοίχως ἀναγραφομένων οἰκισμῶν πρὸ τοῦ ἔτους 1923, στερουμένων σχεδίου ρυμοτομίας.

Α/Α	'Απόφαση	"Εκθεση ἐπιτροπῆς	Οἰκισμὸς	Κοινότητα ἢ Δῆμος
1	2	3	4	5
1.	ΤΥ/οἰκ. 2985/29.3.79	19. 1.78	Βενετειά, Νησάτικα	"Ανω Κορακιάνα
2.	ΤΥ/οἰκ. 1776/16.2.79	2. 3.78	Χλομοτιανά	Χλομοτιανά
3.	ΤΥ/1773/16.2.79	16. 3.78	Κληματιά	Κληματιά
4.	ΤΥ/1775/16.2.78	16. 2.78	Ραχτάδες	Ραχτάδες
5.	ΤΥ/οἰκ. 1774/16.2.79	15. 4.78	Καραμουτσέϊκα	"Αφρα
6.	ΤΥ/οἰκ. 3457/31.3.78	7. 9.77	Κανακάδες	Κανακάδες
7.	ΤΥ/οἰκ. 4309/21.4.78	5.11.77	'Αφιώνας	'Αφιώνας
8.	ΤΥ/οἰκ. 6316/14.6.78	11. 2.78	Μπαστοῦνι	Δῆμος Κερκυραίων
9.	ΤΥ/4472/4.6.78	24.11.78	Σταυρὸς	Σταυρὸς
10.	ΤΥ/οἰκ. 7003/6.7.78	6. 4.78	Γιμάρι	Γιμάρι
11.	ΤΥ/οἰκ. 6867/4.6.78	26. 9.77	'Αγνιτσίνη	Σινιὲς
12.	ΤΥ/οἰκ. 7911/28.7.78	18. 4.78	"Ανω Λευκίμμη	"Ανω Λευκίμμη
13.	ΤΥ/οἰκ. 7913/28.7.78	18. 4.78	'Αγ. Αἰκατερίνη	"Ανω Λευκίμμη
14.	ΤΥ/οἰκ. 7896/28.7.78	26. 5.78	"Αγ. Δοῦλοι	"Αγ. Δοῦλοι
15.	ΤΥ/7000/6.7.78	6. 3.78	'Απεργάτικα	Λάκκα Παξῶν
16.	ΤΥ/6999/6.7.78	12. 4.78	"Ανω Γαρούνα	"Ανω Γαρούνα
17.	ΤΥ/οἰκ. 7277/13.7.78	5.12.77	Πλάτωνας	Νυμφὲς
18.	ΤΥ/οἰκ. 7287/13.7.78	26. 1.78	Πικουλάτικα	Κυνοπιάστες
19.	ΤΥ/οἰκ. 7278/13.7.78	7. 3.78	'Ασπιωτάδες	'Αγρὸς
20.	ΤΥ/οἰκ. 7283/13.7.78	25. 4.78	'Ασύμαρτος Ποταμοῦ (ἀναθ/ση)	Δῆμος Κερκυραίων
21.	ΤΥ/οἰκ. 7282/13.7.78	7. 3.78	'Αθηνιοὶ-Ραφαλάδες	'Αγρὸς
22.	ΤΥ/οἰκ. 6998/6.7.78	20. 4.78	Κυρὰ Χρυσικοῦ	Δῆμος Κερκυραίων
23.	ΤΥ/οἰκ. 4298/21.4.78	10. 6.77	Ζυγὸς	Ζυγὸς
24.	ΤΥ/οἰκ. 4360/19.4.78	25. 4.77	'Επίσκεψη	'Επίσκεψη
25.	ΤΥ/οἰκ. 4361/19.4.78	5. 3.77	Βραγανιώτικα	Χλοματιανὰ
26.	ΤΥ/οἰκ. 4364/19.4.78	24.11.77	Κορνάτα	Σταυρὸς
27.	ΤΥ/οἰκ. 4362/19.4.78	22.10.77	Βασιλάτικα	Νεοχῶρι
28.	ΤΥ/οἰκ. 4363/19.4.78	13. 9.77	Βελονάδες	Βελονάδες
29.	ΤΥ/οἰκ. 4299/21.4.78	17. 1.78	Σκριπερὸ	Σκριπερὸ
30.	ΤΥ/οἰκ. 4356/19.4.78	16.11.77	Σπαρτίλας	Σπαρτίλας
31.	ΤΥ/οἰκ. 4359/19.4.78	7. 9.77	Πουλημάδες	Μαγουλάδες
32.	ΤΥ/οἰκ. 4358/19.4.78	14. 7.77	Ξαθάτες	Ξαθάτες
33.	ΤΥ/οἰκ. 4357/19.4.78	16. 5.77	Βουνιατάδες	Βουνιατάδες
34.	ΤΥ/οἰκ. 4297/21.4.78	5.11.77	Βαλανειὸ	Βαλανειὸ
35.	ΤΥ/οἰκ. 6251/9.7.77	20. 4.77	"Αφρα	"Αφρα
36.	ΤΥ/οἰκ. 2454/26.3.77	23.12.76	Γουβιὰ (ἀναθ/ση)	Δῆμος Κερκυραίων
37.	ΤΥ/οἰκ. 3859/10.5.77	15. 2.77	Μηλιὰ	Κυνοπιάστες

1	2	3	4	5
38.	ΤΥ/οἰκ. 1576/28.2.77	24.11.76	Δάφνη	Δάφνη
39.	ΤΥ/οἰκ. 685/28.1.77	3.11.76	Αὐλιῶτες	Αὐλιῶτες
40.	ΤΥ/οἰκ. 688/28.1.77	30. 6.76	Νεοχῶρι	Νεοχῶρι
41.	ΤΥ/οἰκ. 684/28.1.77	3. 8.76	Λάκκα	Λάκκα Παξῶν
42.	ΤΥ/οἰκ. 1223/11.2.77	3. 8.78	Λογγὸς	Λογγὸς Παξῶν
43.	ΤΥ/οἰκ. 1577/28.2.77	18.10.76	Μπενίτσες (ἀναθ/σή)	Μπενίτσες
44.	ΤΥ/οἰκ. 6274/9.7.74	29. 3.77	Κάτω Γαρούνα	Κάτω Γαρούνα
45.	ΤΥ/οἰκ. 6273/9.7.77	25. 4.77	Καμάρα Ἅγ. Θεόδωροι Ἀλεποχῶρι Καρδαμάτικα	Καμάρα
46.	ΤΥ/οἰκ. 5867/1.7.77	3. 3.77	Καλεντζέϊκα	Κομπίτσι
47.	ΤΥ/οἰκ. 4993/7.6.77	28. 2.77	Κρήνη	Κρήνη
48.	ΤΥ/οἰκ. 687/28.1.77	30.11.76	Κάτω Παυλιάνα	Κάτω Παυλιάνα
49.	ΤΥ/οἰκ. 11220/14.12.76	6. 9.76	Βίγγλα	Σινιὲς
50.	ΤΥ/οἰκ. 6270/9.6.77	23. 4.77	Ἄνω Παυλιάνα	Ἄνω Παυλιάνα
51.	ΤΥ/οἰκ. 3856/10.5.77	3. 8.76	Μακράτικα Μπογδανάτικα	Παξοὶ
52.	ΤΥ/οἰκ. 7439/10.8.77	3. 5.77	Μακράδες	Μακράδες
53.	ΤΥ/οἰκ. 8482/10.9.77	8. 6.77	Λάκωνες	Λάκωνες
54.	ΤΥ/οἰκ. 8487/10.9.77	20. 5.77	Κουσπάδες	Κουσπάδες
55.	ΤΥ/οἰκ. 6263/9.7.77	2. 4.77	Κυνοπιάστες	Κυνοπιάστες
56.	ΤΥ/οἰκ. 2095/28.9.77	17. 6.77	Καστελλάνοι Μέσης	Καστελλάνοι Μέσης
57.	ΤΥ/οἰκ. 8485/10.9.77	4. 6.77	Ἐπισκοπιανὰ	Μωραΐτικα
58.	ΤΥ/οἰκ. 686/28.1.77	22.11.76	Γαστοῦρι	Γαστοῦρι
59.	ΤΥ/οἰκ. 8510/10.9.77	2. 5.77	Βιταλάδες	Βιταλάδες
60.	ΤΥ/οἰκ. 7074/30.7.77	27. 4.77	Ἀχαράβη (ἀναθ/ση)	Ἅγ. Παντελεήμονα
61.	ΤΥ/οἰκ. 6626/20.7.77	22. 3.77	Ἅγ. Γεώργιος	Βιρὸς
62.	ΤΥ/οἰκ. 6250/9.7.77	30. 4.77	Ἅγ. Δέκα	Ἅγ. Δέκα
63.	ΤΥ/οἰκ. 6627/20.7.77	20. 4.77	Ἅγ. Προκόπιος	Ἅγ. Προκόπιος
64.	ΤΥ/οἰκ. 11429/3.12.77	31. 5.77	Βάτος	Βάτος
65.	ΤΥ/οἰκ. 10521/3.11.77	21. 6.77	Δραγωτινιὰ	Νεοχῶρι
66.	ΤΥ/οἰκ. 10527/3.11.77	28. 5.77	Βίστωνας	Μακράδων
67.	ΤΥ/οἰκ. 10523/3.11.77	3. 8.76	Μαγαζιὰ	Μαγαζιὰ Παξῶν
68.	ΤΟ/οἰκ. 10522/3.11.77	25. 6.77	Εὐρωποῦλοι	Εὐρωποῦλοι
69.	ΤΥ/οἰκ. 10526/3.11.77	6. 7.77	Ἅγ. Νικόλαος	Κανάλια
70.	ΤΥ/οἰκ. 10524/3.11.77	21. 6.77	Ἅγ. Ἐλεοῦσα Ρωμέϊκο	Κανάλια
71.	ΤΥ/οἰκ. 10420/3.12.77	11. 6.77	Γαρδελάδες	Γαρδελάδες
72.	ΤΥ/οἰκ. 11425/3.12.77	3. 6.77	Κουραμάδες	Κουραμάδες
73.	ΤΥ/οἰκ. 11426/3.12.77	13. 8.77	Ἀρκαδάδες	Ἀρκαδάδες
74.	ΤΥ/οἰκ. 11418/3.12.77	30. 6.77	Σπαρτερὸ	Νεοχῶρι
75.	ΤΥ/οἰκ. 11427/3.12.77	15. 7.77	Γιαννάδες	Γιαννάδες
76.	ΤΥ/οἰκ. 11419/3.12.77	3. 9.77	Κρητικὰ	Νεοχῶρι, καὶ

β) Ὁμοίως ἀποφάσεις μας, μὲ τὶς ὁποῖες προσδιορίστηκε τὸ ἢ τὰ κεντρικὰ τμήματα οἰκισμῶν πρὸ τοῦ ἔτους 1923, στερουμένων σχεδίων ρυμοτομίας.

Α/Α	Ἀπόφαση	Οἰκισμὸς	Κοινότητα
1.	ΤΥ/3454/31.3.78	Μελίκια-Ποτάμι	Λευκίμμη
2.	ΤΥ/οἰκ. 3453/31.3.78	Καστελλάνοι Μέσης	Καστελλάνοι Μέσης
3.	ΤΥ/οἰκ. 10649/8.11.77	Πεντάτι	Πεντάτι
4.	ΤΥ/οἰκ. 10650/8.11.77	Ἅγ. Γεώργιος	Βιρὸς
5.	ΤΥ/οἰκ. 10468/5.11.77	Λάκκα	Λάκκα Παξῶν
6.	ΤΥ/οἰκ. 10467/3.11.77	Σφακερὰ	Σφακερὰ
7.	ΤΥ/οἰκ. 8480/10.9.77	Καστελλάνοι Γύρου	Καστελλάνοι Γύρου
8.	ΤΥ/οἰκ. 7440/10.8.77	Κασσιόπη	Κασσιόπη
9.	ΤΥ/οἰκ. 6625/20.7.77	Βουνιατάδες	Βουνιατάδες
10.	ΤΥ/οἰκ. 4294/19.4.78	Αὐλιῶτες	Αὐλιῶτες
11.	ΤΥ/οἰκ. 4295/19.4.78	Λογγὸς	Λογγὸς Παξῶν
12.	ΤΥ/4296/19.4.78	Νυμφὲς	Νυμφὲς
13.	ΤΥ/οἰκ. 8392/8.9.77	Ἅγ. Δέκα	Ἅγ. Δέκα
14.	ΤΥ/οἰκ. 8391/8.9.77	Ἄνω Παυλιάνα	Ἄνω Παυλιάνα

Ἡ ἀπόφαση αὐτὴ νὰ δημοσιευθεῖ στὴν Ἐφημερίδα τῆς Κυβερνήσεως.

Κέρκυρα 13 Ἰουνίου 1979

Ὁ Νομάρχης
ΑΘ. ΡΑΠΤΗΣ

ΑΝΑΚΟΙΝΩΣΕΙΣ

'Αριθ. 20715 (5)

Περὶ εἰδοποιήσεως γενομένης παρακαταθέσεως ἀποζημιώσεως ρυμοτομηθείσης ἐκτάσεως εἰς περιοχὴν τοῦ Δήμου Περιστερίου Ν. 'Αττικῆς.

Ο ΔΗΜΑΡΧΟΣ ΠΕΡΙΣΤΕΡΙΟΥ

'Ανακοινοῖ ὅτι κατέθηκεν ποσὸν ἀποζημιώσεως λόγῳ ἀναγκαστικῆς ἀπαλλοτριώσεως ρυμοτομηθείσης ἐκτάσεως εἰς περιοχὴν τοῦ Δήμου Περιστερίου, διὰ τῆς κάτωθι πράξεως καταθέσεως γραμματίου συστάσεως παρακαταθήκης.

'Αριθμὸς 12329

Κατάθεσις γραμματίου συστάσεως Παρακαταθήκης

'Εν Περιστερίῳ σήμερον τὴν δεκάτην (10ην) τοῦ μηνὸς Μαΐου τοῦ χιλιοστοῦ ἐννεακοσιοστοῦ ἑβδομηκοστοῦ ἐνάτου (1979) ἔτους ἡμέραν Πέμπτην καὶ ἐν τῷ συμβολαιογραφείῳ μου κειμένῳ ἐν τῷ δευτέρῳ ὀρόφῳ τοῦ ἐπὶ τῆς ὁδοῦ 'Εθνικῆς 'Αντιστάσεως ἀριθμὸς 1, μεγάρῳ ἰδιοκτησίας ἀδελφῶν Παπάζογλου, ἐνώπιον ἐμοῦ τοῦ Συμβολαιογράφου Περιστερίου Γεωργίου Σωτηρίου Δερδενέ, ἑδρεύοντος ἐν Περιστερίῳ καὶ κατοικοῦντος ἐν 'Αθήναις, ἐνεφανίσθη ὁ Δημήτριος Παναγιώτου Παναγόπουλος, δικηγόρος, κάτοικος 'Αθηνῶν ὁδὸς Καυκάσου ἀριθμὸς 53, ἐπιδείξας μοι τὸ ὑπ' ἀριθμὸν Α.125.649/1960 δελτίον ταυτότητος του, ἐκδοθέντος παρὰ τῆς 'Υποδιοικήσεως Γεν. 'Ασφαλείας 'Αθηνῶν, Νομικὸς Σύμβουλος τοῦ Δήμου Περιστερίου, ἐπ' ὀνόματι καὶ διὰ λογαριασμὸν τοῦ ὁποίου ἐνεργεῖ, δυνάμει εἰδικῆς πρὸς τοῦτο ἐντολῆς καὶ πληρεξουσιότητος, δοθείσης πρὸς αὐτὸν ὑπὸ τοῦ Δημάρχου τοῦ ἄνω Δήμου διὰ τοῦ, ὑπ' ἀριθμὸν πρωτ. 10529/19.3.79 ἐγγράφου του, προσηρτημένου ἐν τῷ παρόντι, ὅστις ἐμφανισθεὶς ἠτήσατο νὰ καταθέσῃ καὶ κατέθεσεν παρ' ἐμοῦ πρὸς φύλαξιν καὶ ἐπὶ σκοπῷ δημοσιεύσεως τῆς παρούσης πράξεως, συμφώνως τῷ νόμῳ τὸ ὑπ' ἀριθμὸν 531648/8.3.1979 γραμμάτιον ποσοῦ δραχμῶν τεσσαράκοντα χιλιάδων πεντακοσίων (40.500), ὅπερ ποσὸν ἀφορᾷ συμπληρωματικὴν ἀποζημίωσιν πρὸς κάλυψιν μεταξὺ τῆς καταβληθείσης ἤδη ἀποζημιώσεως διὰ τετραγωνικὰ μέτρα ὀλιγώτερα κατὰ ἐννέα (9) καὶ συμπλήρωσιν τῆς ὅλης ἀποζιουμένης ἐκτάσεως, ρυμοτομηθείσης ἐκτάσεως δυνάμει τῆς ὑπ' ἀριθμὸν 75/1977 πράξεως προσκυρώσεως καὶ ἀναλογισμοῦ ἀποζημιώσεως τοῦ Γραφείου Πολεοδομίας Διαμερίσματος Δυτικῆς 'Αττικῆς κειμένης εἰς Περιστέρι 'Αττικῆς καὶ ἐπὶ τῶν ὁδῶν 'Ηρώων–'Επιδαύρου καὶ Θερμοπυλῶν, ἐκ μέτρων τετραγωνικῶν ἐννέα (9,00) τὸ ὕψος τῆς ὁποίας ἀποζημιώσεως καθωρίσθη συμβιβαστικῶς διὰ τῆς ὑπ' ἀριθμὸν 327/1978 πράξεως τοῦ Δημοτικοῦ Συμβουλίου Περιστερίου, καὶ θέλει ἀποδοθῇ, εἰς τοὺς ἀναγνωρισθησομένους δικαστικῶς, δικαιούχους.

Τὸ ἀνωτέρω γραμμάτιον παρέλαβον ἐγὼ ὁ Συμβολαιογράφος πρὸς φύλαξιν καὶ θέλει ἀναληφθῇ τοῦτο ὑπὸ τοῦ 'Υπαλλήλου τοῦ Δήμου Περιστερίου, "Αγγέλου Κουβαρδᾶ, συμφώνως πρὸς τὸ προσαρτώμενον τῇ παρούσῃ σχετικὸν ἔγγραφον τοῦ Δήμου Περιστερίου, συντασσομένης καὶ σχετικῆς πράξεως ἀναλήψεως. Τῇ αἰτήσει τοῦ ἐμφανισθέντος συνετάγη ἡ παροῦσα δι' ἣν εἰσεπράχθησαν διὰ δικαιώματά μου δραχμαὶ διακόσιαι εἴκοσι ἐννέα (229) μεθ' ἑνὸς ἀντιγράφου, καὶ ἥτις ἀναγνωσθεῖσα εὐκρινῶς καὶ μεγαλοφώνως καὶ βεβαιωθεῖσα ὑπογράφεται παρ' αὐτοῦ καὶ ἐμοῦ τοῦ Συμβολαιογράφου νομίμως ὡς ἕπεται.

'Ο 'Εμφανισθεὶς
ΔΗΜΗΤΡΙΟΣ ΠΑΝΑΓΟΠΟΥΛΟΝ

'Ο Συμβολαιογράφος
ΓΕΩΡΓ. ΣΩΤ. ΔΕΡΔΕΝΕΣ

'Ακριβὲς ἀντίγραφον
Περιστέρι αὐθημερὸν
'Ο Συμβολαιογράφος Περιστερίου
('Υπογραφὴ)

Περιστέρι, 28 Μαΐου 1979
'Ο Δήμαρχος
ΔΗΜ. ΦΩΛΟΠΟΥΛΟΣ